


POW. BALKONU 5,8m²

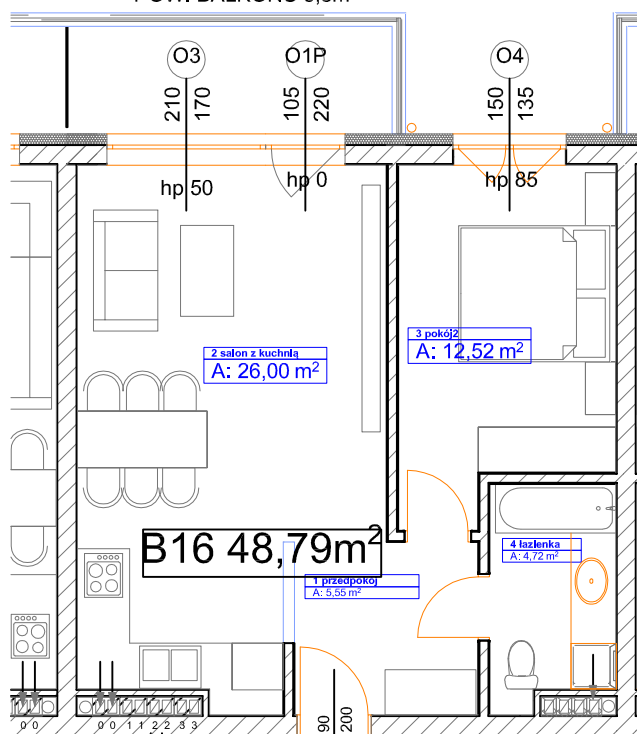

MIESZKANIE B/004

LP	NAZWA POMIESZCZENIA	RODZAJ POSADZKI	POWIERZCHNIA
01	PRZEDPOKÓJ	WG NAJEMCY	5,55m ²
02	SALON Z KUCHNIĄ	WG NAJEMCY	26,00m ²
03	POKÓJ 2	WG NAJEMCY	12,52m ²
04	ŁAZIENKA	WG NAJEMCY	4,72m ²
		ŁĄCZNIE	48,79m ²

Powierzchnię pomieszczeń obliczono wg PN-ISO 9836:1997 przy założeniu grubości tynku 1.0cm.

SKALA:

1:100

RÓŻA WIATRÓW:



PODZIAŁKA:

