


POW. BALKONU 23,50m<sup>2</sup>

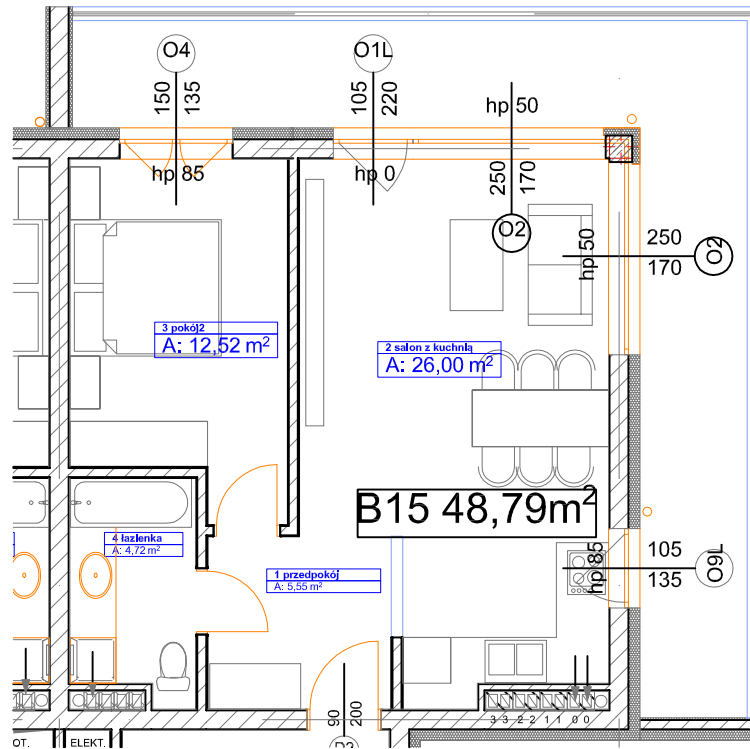

MIESZKANIE B/105			
LP	NAZWA POMIESZCZENIA	RODZAJ POSADZKI	POWIERZCHNIA
01	PRZEDPOKÓJ	WG NAJEMCY	5,55m <sup>2</sup>
02	SALON Z KUCHNIĄ	WG NAJEMCY	26,00m <sup>2</sup>
03	POKÓJ 2	WG NAJEMCY	12,52m <sup>2</sup>
04	ŁAZIENKA	WG NAJEMCY	4,72m <sup>2</sup>
	ŁĄCZNIK		48,79m <sup>2</sup>

Powierzchnię pomieszczeń obliczono wg PN-ISO 9836:1997 przy założeniu grubości tynku 1.0cm.

SKALA:

1:100

RÓŻA WIATRÓW:



PODZIAŁKA:

