


POW. BALKONU 27,4m²

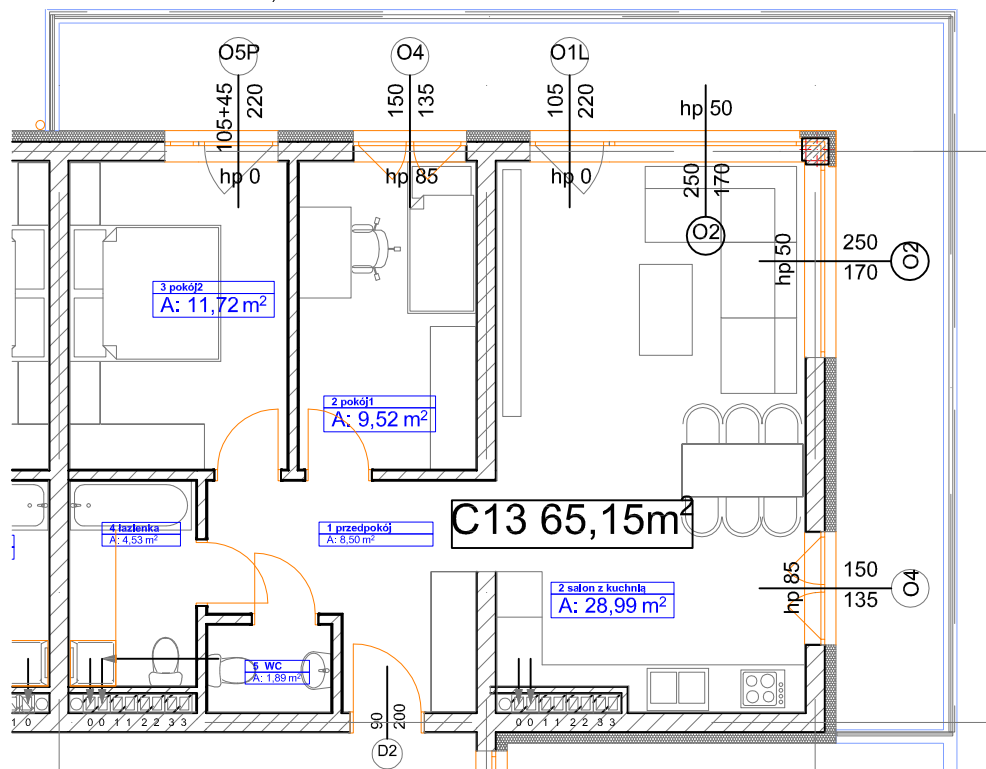

MIESZKANIE C/003			
LP	NAZWA POMIESZCZENIA	RODZAJ POSADZKI	POWIERZCHNIA
01	PRZEDPOKÓJ	WG NAJEMCY	8,50m ²
02	SALON Z KUCHNIĄ	WG NAJEMCY	28,99m ²
03	POKÓJ 1	WG NAJEMCY	9,52m ²
04	POKÓJ 2	WG NAJEMCY	11,72m ²
05	ŁAZIENKA	WG NAJEMCY	4,53m ²
06	WC	WG NAJEMCY	1,89m ²
		ŁĄCZNIE	65,15m ²

Powierzchnię pomieszczeń obliczono wg PN-ISO 9836:1997 przy założeniu grubości tynku 1.0cm.

SKALA:

1:100

RÓŻA WIATRÓW:



PODZIAŁKA:

