
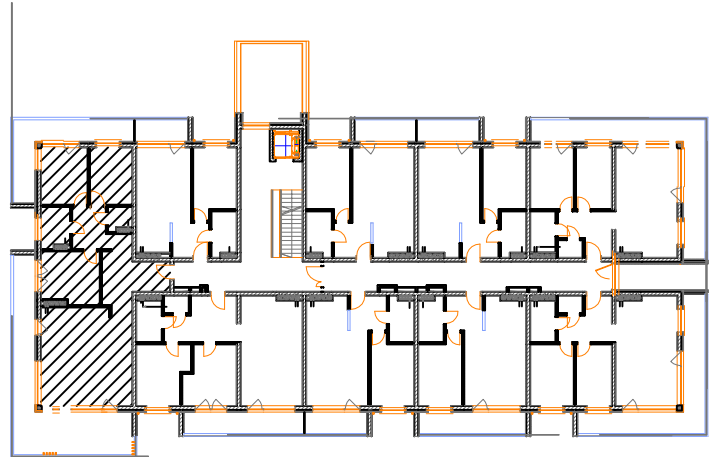


POW. BALKONU 17,0m<sup>2</sup> P

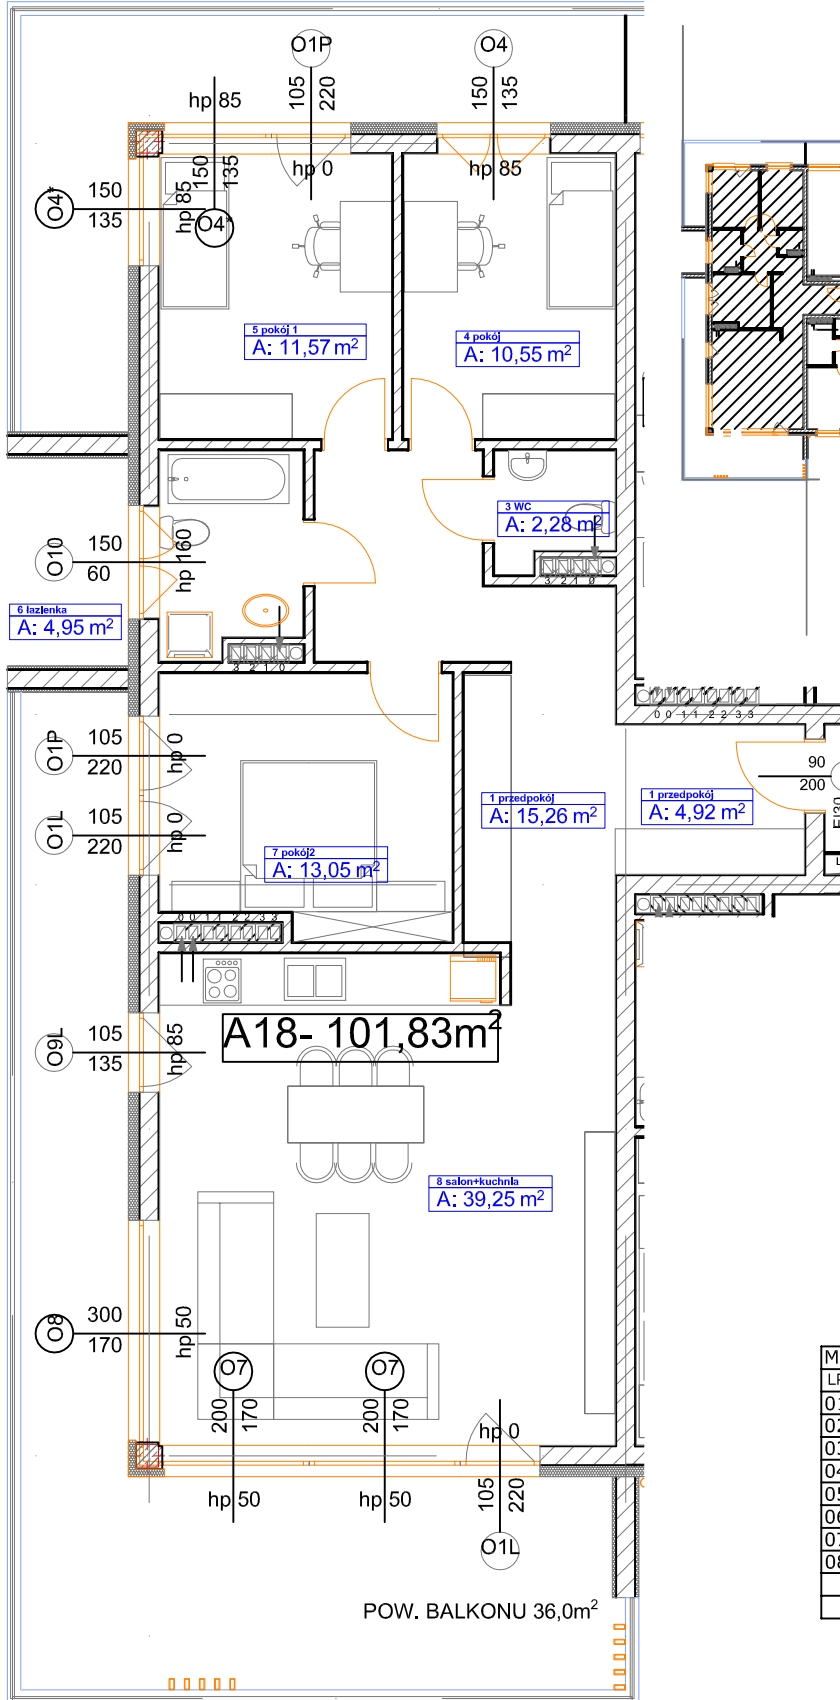

MIESZKANIE C/108

LP	NAZWA POMIESZCZENIA	RODZAJ POSADZKI	POWIERZCHNIA
01	PRZEDPOKÓJ 1	WG NAJEMCY	4,92m <sup>2</sup>
02	PRZEDPOKÓJ 2	WG NAJEMCY	15,26m <sup>2</sup>
03	WC	WG NAJEMCY	2,28m <sup>2</sup>
04	POKÓJ 1	WG NAJEMCY	10,55m <sup>2</sup>
05	POKÓJ 2	WG NAJEMCY	11,57m <sup>2</sup>
06	ŁAZIENKA	WG NAJEMCY	4,95m <sup>2</sup>
07	POKÓJ 3	WG NAJEMCY	13,05m <sup>2</sup>
08	SALON + KUCHNIA	WG NAJEMCY	39,25m <sup>2</sup>
	ŁĄCZNIE		101,83m <sup>2</sup>

Powierzchnię pomieszczeń obliczono wg PN-ISO 9836:1997 przy założeniu grubości tynku 1.0cm.

SKALA:

1:100

RÓŻA WIATRÓW:



PODZIAŁKA:

