

Budynek nr:

Mieszkanie nr:



Kondygnacja:

C

C/008

PARTER

POW. BALKONU 17,1m² P

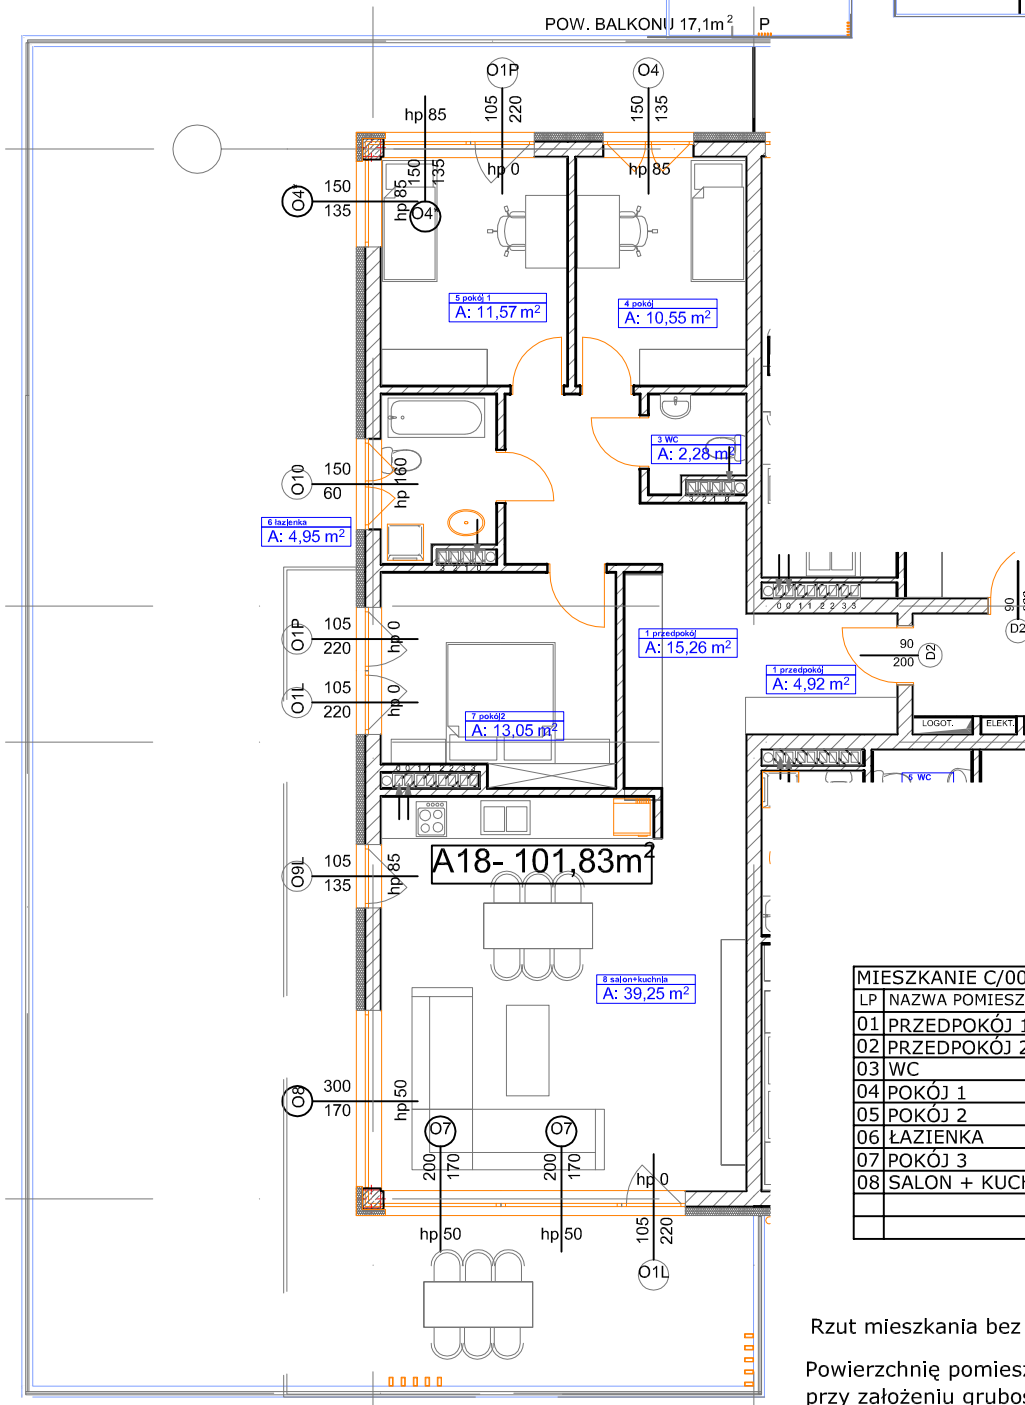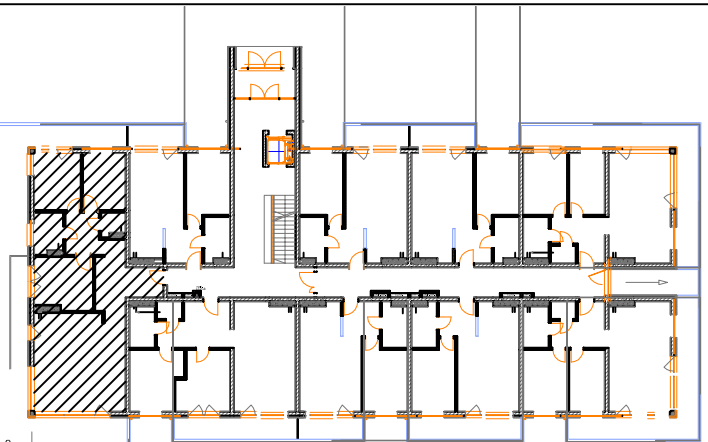

MIESZKANIE C/008			
LP	NAZWA POMIESZCZENIA	RODZAJ POSADZKI	POWIERZCHNIA
01	PRZEDPOKÓJ 1	WG NAJEMCY	4,92m ²
02	PRZEDPOKÓJ 2	WG NAJEMCY	15,26m ²
03	WC	WG NAJEMCY	2,28m ²
04	POKÓJ 1	WG NAJEMCY	10,55m ²
05	POKÓJ 2	WG NAJEMCY	11,57m ²
06	ŁAZIENKA	WG NAJEMCY	4,95m ²
07	POKÓJ 3	WG NAJEMCY	13,05m ²
08	SALON + KUCHNIA	WG NAJEMCY	39,25m ²
	ŁĄCZNIE		101,83m ²

Rzut mieszkania bez zachowanej skali.

Powierzchnię pomieszczeń obliczono wg PN-ISO 9836:1997 przy założeniu grubości tynku 1.0cm.

SKALA:

brak

RÓŻA WIATRÓW:



PODZIAŁKA:

