

Budynek nr:



C

Mieszkanie nr:

C/207

Kondygnacja:

II PIĘTRO

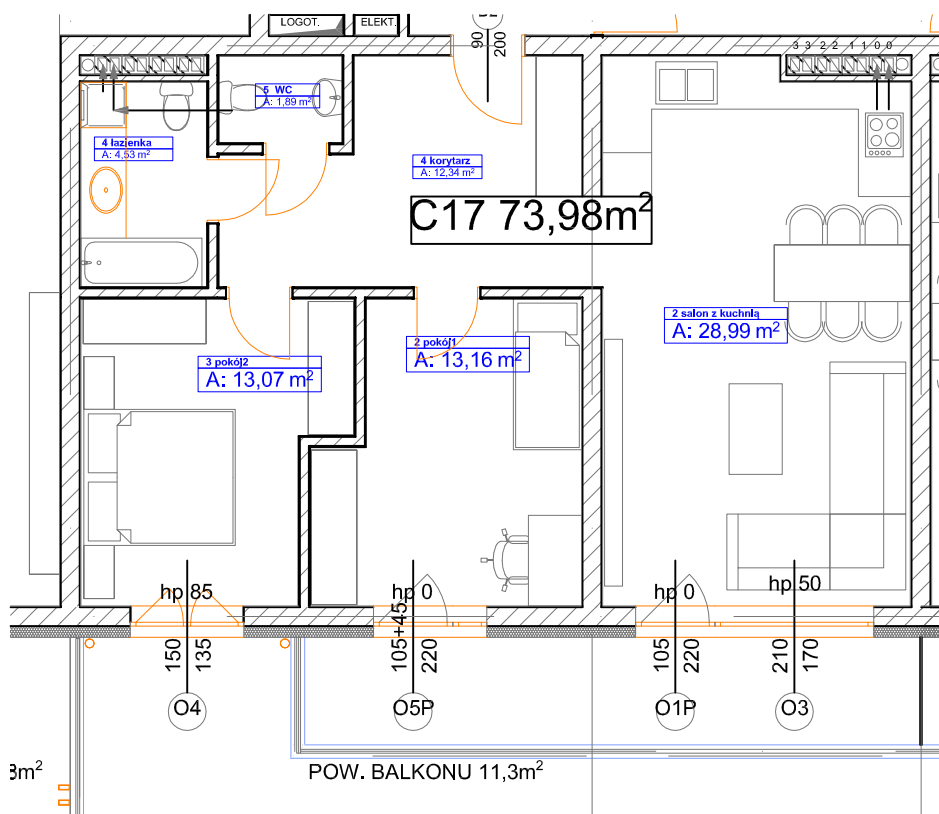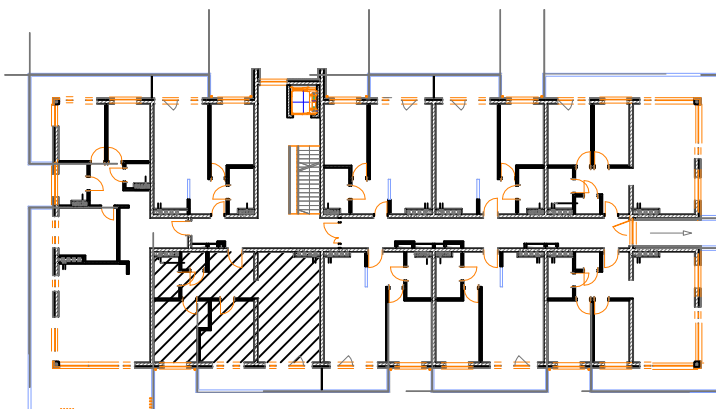

### MIESZKANIE C/207

LP	NAZWA POMIESZCZENIA	RODZAJ POSADZKI	POWIERZCHNIA
01	KORYTARZ	WG NAJEMCY	12,34m <sup>2</sup>
02	SALON Z KUCHNIĄ	WG NAJEMCY	28,99m <sup>2</sup>
03	POKÓJ 1	WG NAJEMCY	13,16m <sup>2</sup>
04	POKÓJ 2	WG NAJEMCY	13,07m <sup>2</sup>
05	ŁAZIENKA	WG NAJEMCY	4,53m <sup>2</sup>
06	WC	WG NAJEMCY	1,89m <sup>2</sup>
	ŁĄCZNIE		73,98m <sup>2</sup>

Powierzchnię pomieszczeń obliczono wg PN-ISO 9836:1997 przy założeniu grubości tynku 1.0cm.

SKALA:

1:100

RÓŻA WIATRÓW:



PODZIAŁKA:

